

ARBEIDSUTGREIING FOR UTVIDING AV IDRETTSBANA I HULDALEN.

Ymse føresegner:

B.I.L. skal ha rett til å godta det tilbod dei vil eller vraka alle tilbod.

Entreprenøren må halde alt materiell, så som rør, ammunisjon og planeringsmasser som ikkje finnast på staden.

Beskrivelse.

B.I.L. ynskjer pris på fylgjande utvidingsarbeid:

- | | |
|--|--------|
| 1. Mot syd skal lengast med omlag 4 m, det skal gravast 35 cm under nivå fof ferdig bane, steinfylling ca. 30 cm og omlag 5 cm singel slik at det er klart for grusing | 1750.- |
| 2. Mot øst skal sprengast og opprenskast slik at det er klart for grusing. Fjellnasa omlag midt på bana skal skråast omlag 2 m. | 750.- |
| 3. Mot nord jamnast og leggast eit 5 - 10 cm lag med avrettingsmasse (subb, singel) slik at det er klart til grusing. | 500.- |
| 4. Mot vest skal opprenskast og gjerast klart til grusing.
Grøfter og legging av rør, sjå kart av 30.12.69. | 600.- |
| 5. Opprensking av 35 m grøft (1,4 og 5) | 100.- |
| 6. Graving av 76 m grøft (2 og 3) | 275.- |
| 7. Legging og overdekking av 16 m 15" sem.rør | 675.- |
| 8. Legging og overdekking av 15 m 9" sem.rør | 350.- |
| 9. Legging og overdekking av 70 m 5" sem.rør | 1000.- |
| 10. 4 stk hol for målstenger skal gravast på anvist plass | |
| 11. All overskotsmasse skal leggast på anvist plass nord for bana.
I alle hjørner av bana er nedsatt stikker. | 500.- |
| 12. Evt. kostnader som entreprenøren meiner å få utanom dei ovanfornemnde postar | |

Sum

Kr 6880,00

I alle hjørner er nedsett stikker.

T I L B O D


Eg/vi tilbyd å utføre ovanfornemnde arbeid fagkunnig for dei oppsette prisane, som er med avgift.

Då bana skal fullgrusast ein av dei første dagane i mars d.å., bed Bergsøy IL om at arbeidet vert utført innan 1.3.1970. Men dersom store snømengder hindrar arbeidet, kan fristen lengjast til 15.3.1970. Er arbeidet ikkje utført innan fristen er ute, forbehold Bergsøy IL seg retten til å sette inn meir arbeidskraft. Desse utgiftene vil då kome til frådrag i tilbodssummen.

Eg/vi kan ta til på arbeidet den *start* og vere ferdig den *1-3-1970*

Bilandet den *20-1-70* 1970.

Rolf Jansen

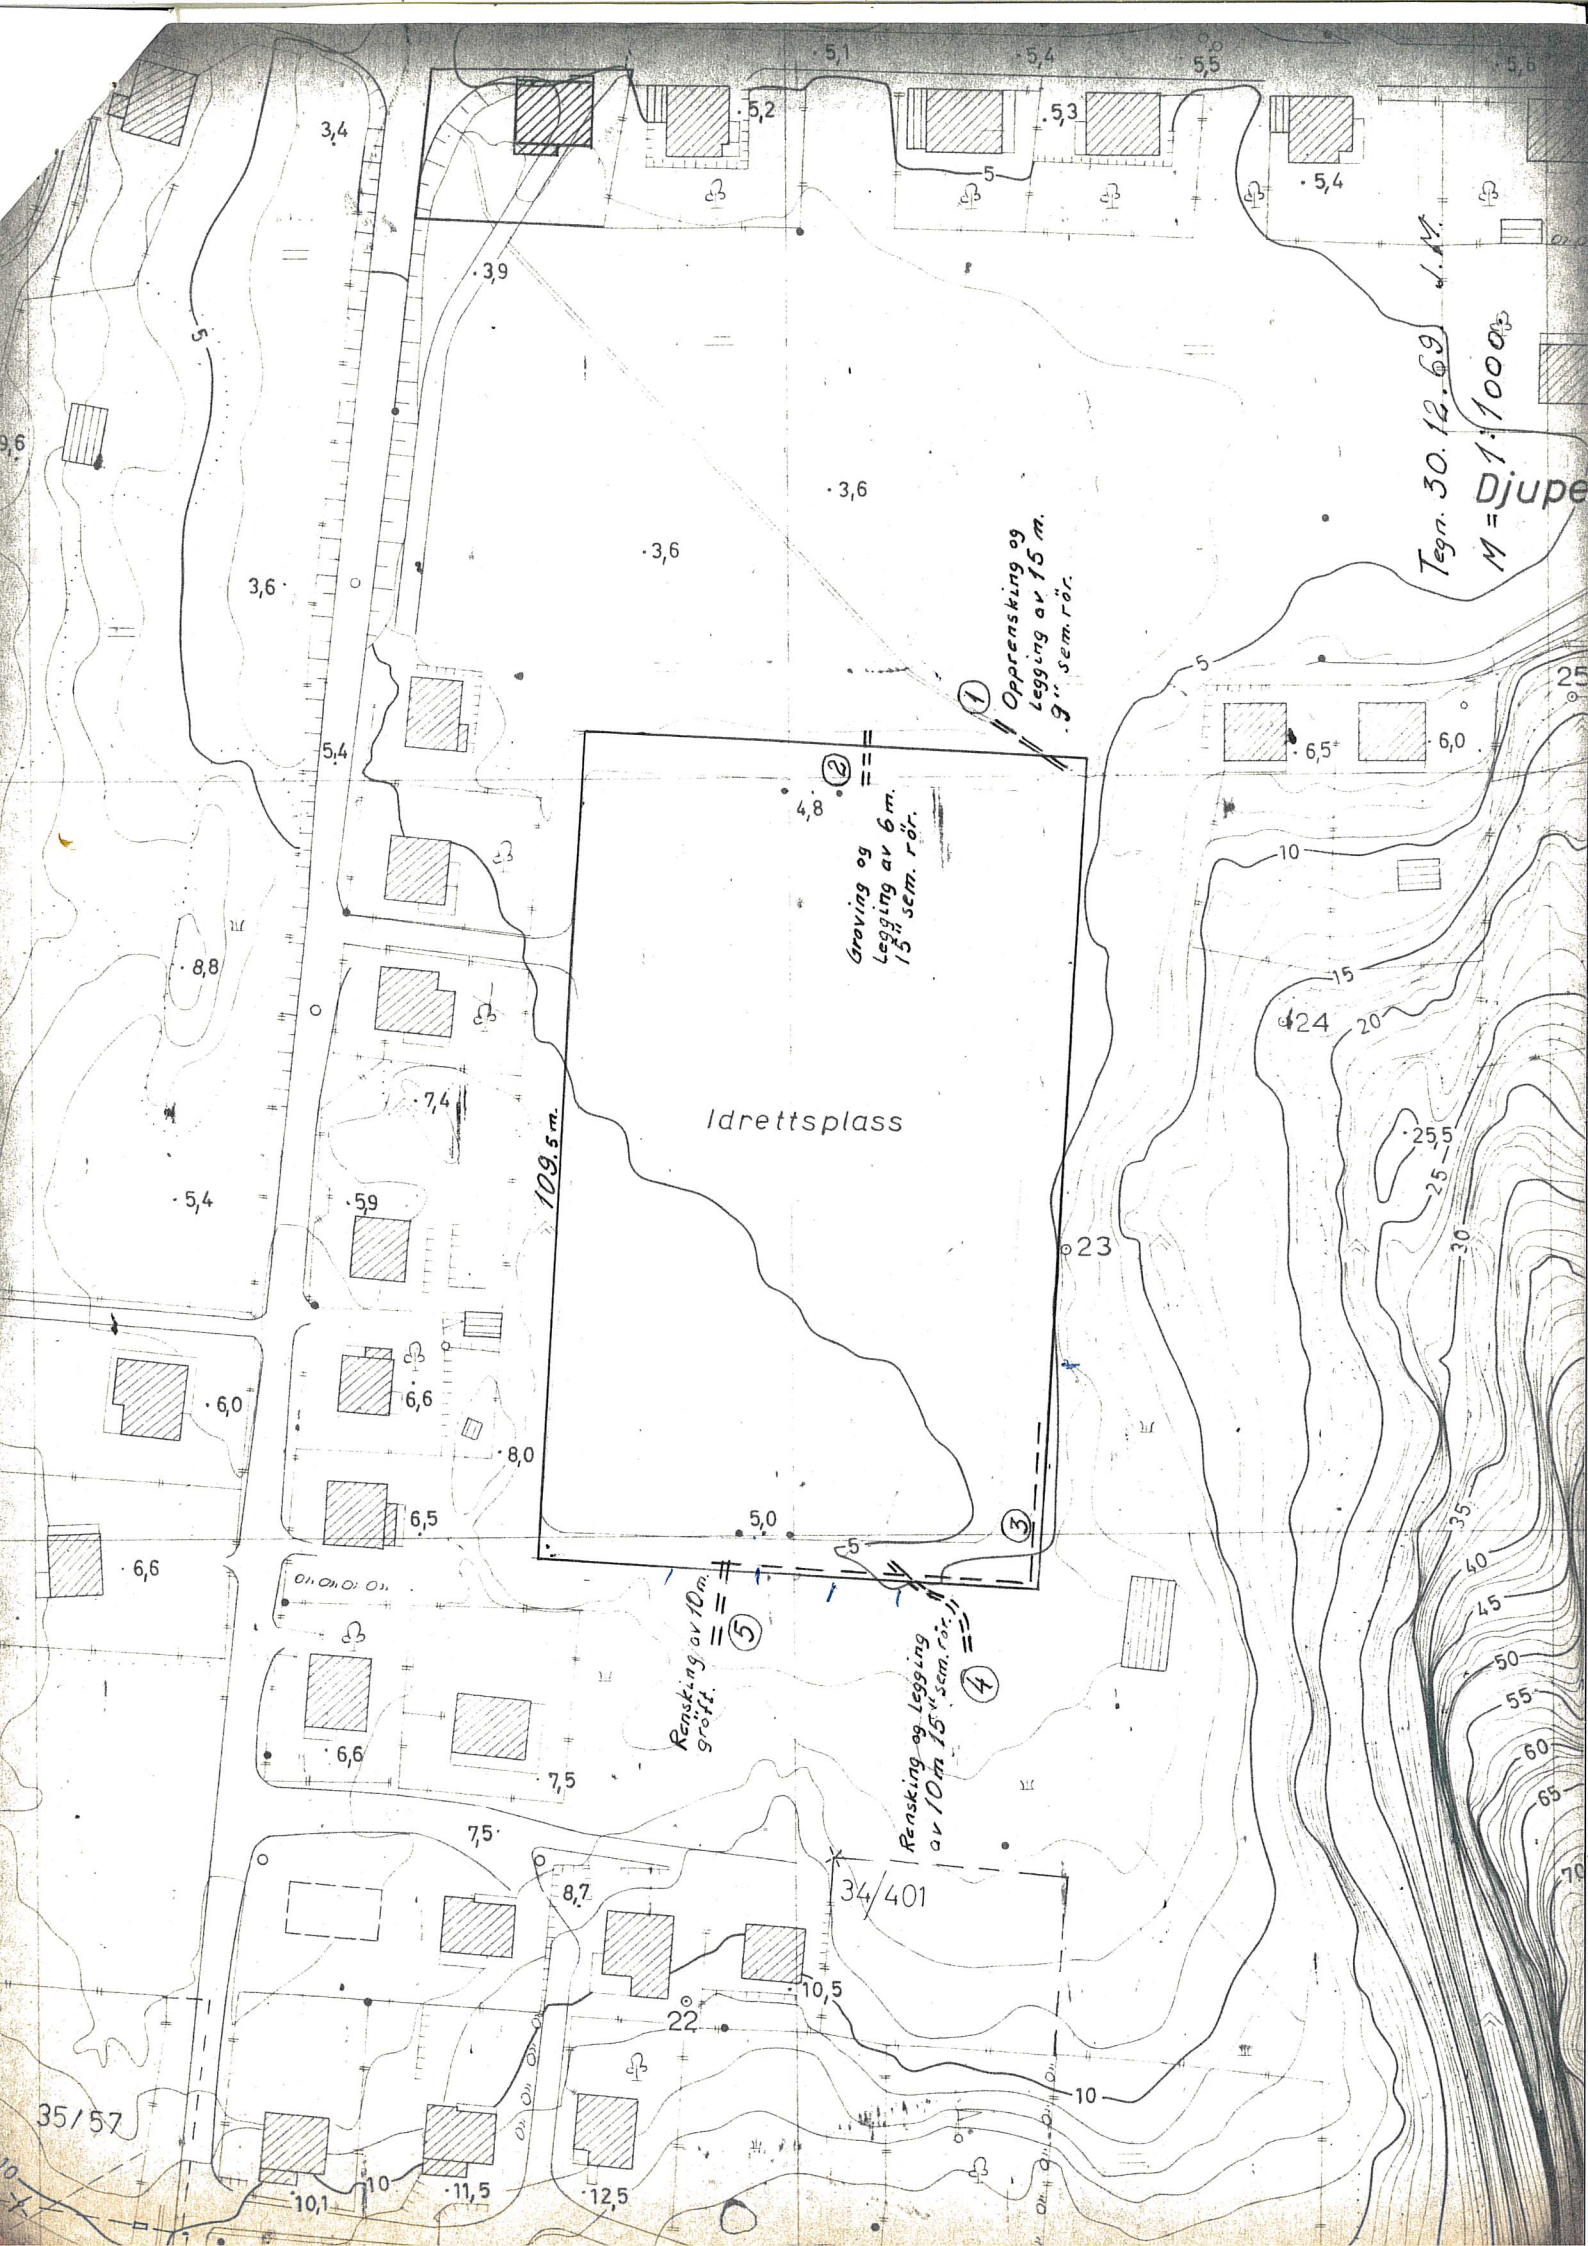

Tegn. 30.12.69 L.M.
M = 1:1000
Djupe

109.5 m
Idretts plass

1 Opprensning og legging av 15 m. 3" sem.rør.

2 Gruving og legging av 6 m. 15 cm. rør.

5 Rensking av 10 m. groft.

4 Rensking og legging av 10 m 15" sem. rør.

35/57

34/401